

お知らせ

病院敷地に接する市道改良工事に伴い、当院駐車場東側出入口が下記の日程で使用できなくなります。

期間中は、出入り口が一つになり、当院を利用される皆様には、大変ご不便ご迷惑をお掛けしますが、何卒ご協力をお願いいたします。

令和5年11月

医療法人社団 宏志会
豊岡第一病院 御中

入間市長 杉 島 理一郎

道路整備工事のお知らせ

晩秋の候 貴院におかれましてはますます御健勝のこととお喜び申し上げます。

また、日頃から市政に対し深い御理解と御協力を賜り感謝申し上げます。

さて、現在施工中の豊岡第一病院前の道路（市道幹2号線）を拡幅整備工事するにあたり、駐車場出入り口の一部（裏面案内図箇所）を制限することとなりました。

工事期間中は、何かと御不便をおかけすることになりますが、工事の施工に際しましては安全かつ迅速に行う所存でございますので、御協力をお願いいたします。


記

1. 工 事 名 市道幹2号線道路改良工事
2. 工 事 場 所 入間市人字黒須地内（裏面案内図参照）
3. 制 限 期 間 令和 5年 11月 28日（火）から
令和 5年 12月 7日（木）まで
4. 施 工 業 者 (有)馬米土建工業所 TEL 04-2936-4651
現場代理人 黒米 茂雄
5. 交 通 規 制 裏面案内図参照
※詳細については看板等でお知らせいたします。

問い合わせ先 入間市都市整備部 道路整備課 担当 井上
TEL 04-2964-1111 内線 2323

※天候等により工事期間が変更になる場合があります。

通行規制案内図

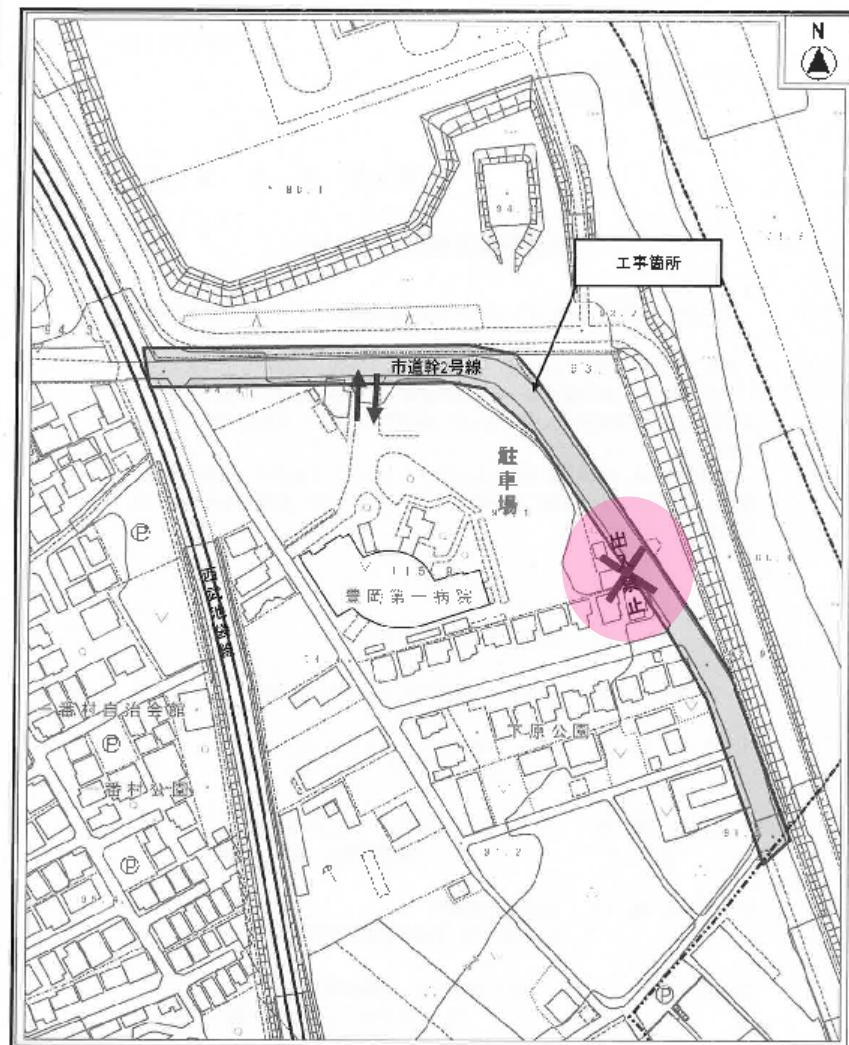

縮尺 1:1500

病院長